


WILEŃSKA PARK

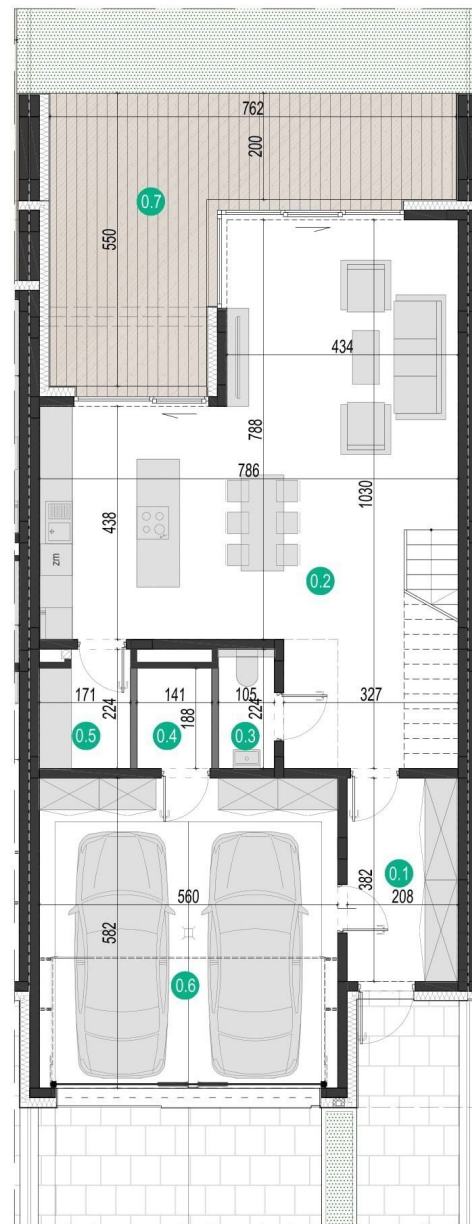

BUDYNEK 9

POWIERZCHNIA UŻYTKOWA: 205,16 m²


PARTER

ZESTAWIENIE POMIESZCZEŃ		
0.1	WIATROŁAP	7,80 m ²
0.2	SALON+ANEKS	56,88 m ²
0.3	WC	2,24 m ²
0.4	POM.GOSPODARCZE	2,56 m ²
0.5	SPIŻARNIA	3,60 m ²
0.6	GARAŻ	32,36 m ²
SUMA		105,44 m ²


0.7	TARAS	25,75 m ²
-----	-------	----------------------

LOKALIZACJA

POWIERZCHNIA DZIAŁKI: 325 m²

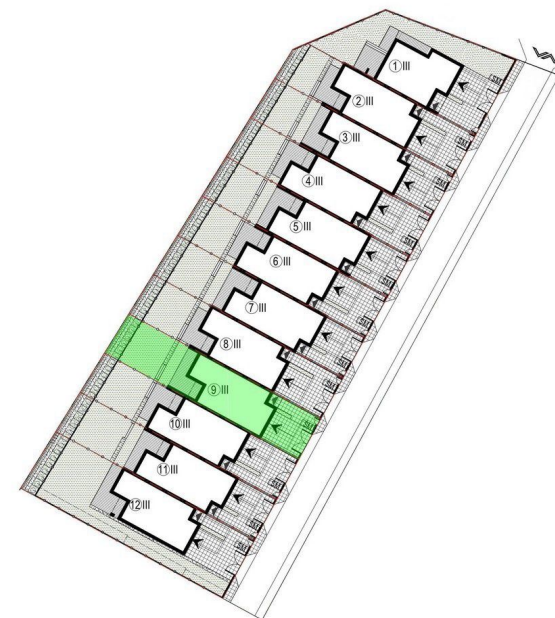

- WYMIARY POMIESZCZEŃ, LOKALIZACJĘ PRZYBÓRÓW SANITARNYCH, ROZMIESZCZENIE PUNKTÓW OŚWIETLENIOWYCH ITP. PODANO ZGODNIE Z PROJEKTEM BUDOWLANYM. MOGĄ WYSTĄPIĆ NIEWIELKIE RÓŻNICE WYMIARÓW I USTUDNIOWANIA ELEMENTÓW POWSTAŁE W TRAKCIE REALIZACJI PRAC BUDOWLANYCH. PODANE WYMIARY SĄ WYMIARAMI W ŚWIETLE PIONOWYCH PRZEGROD (ŚCIAN) W STANIE SUROWYM.
- POWIERZCHNIA UŻYTKOWA LOKALU JEST OKREŚLONA NA PODSTAWIE ROZPORZĄDZENIA MINISTRA TRANSPORTU, BUDOWNICTWA I GOSPODARSTWA MORSKIEGO Z DN. 25.04.2014R. W SPRAWIE SZCZEGÓŁOWEGO ZAKRESU I FORMY PROJEKTU BUDOWLANEGO (DZ. U. Z 2012R. POZ. 463), ZGODNIE Z ZASADAMI ZAWARTYMI W POLSKIEJ NORMIE PN-ISO 9836:1997. POWIERZCHNIA UŻYTKOWA LOKALU JEST OBLICZONA W METRACH KWADRATOWYCH Z OKŁADNOŚCIĄ DO DWÓCH MIEJSC PO PRZECINKU, DLA WYMIARÓW LOKALU W STANIE WYKONCZONYM, NA POZIOME PODŁOGI, NIE LICZĄC LISTEW PRZYPODŁOGOWYCH, PRÓGÓW ITP. DO POWIERZCHNI UŻYTKOWEJ LOKALU WŁICZA SIĘ POWIERZCHNIE ELEMENTÓW NADAJĄCYCH SIĘ DO DEMONTAŻU (RURY, KANAŁY) NIE SĄ WŁICZANE POWIERZCHNIE OTWORÓW NA DRZWI I OKNA ORAZ NISZE W ELEMENTACH ZAMYKAJĄCYCH. WIZUALIZACJA NIE STANOWI PROJEKTU ELEWACJI.

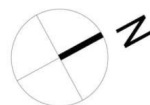

SKALA 1:100

0 1m 2m

INWESTOR:


PERFECT ALFA SP. Z O.O.
BILCZA, UL. BUKOWA 2A
26-026 MORAWICA

**PERFECT
ALFA** Sp. z o.o.

PROJEKTANT:
PRACOWNIA ARCHYTEKTONICZNA
"DETAN" SP. Z O.O.
UL. SŁOWACKIEGO 16
25-365 KIELCE

detan

WILEŃSKA PARK

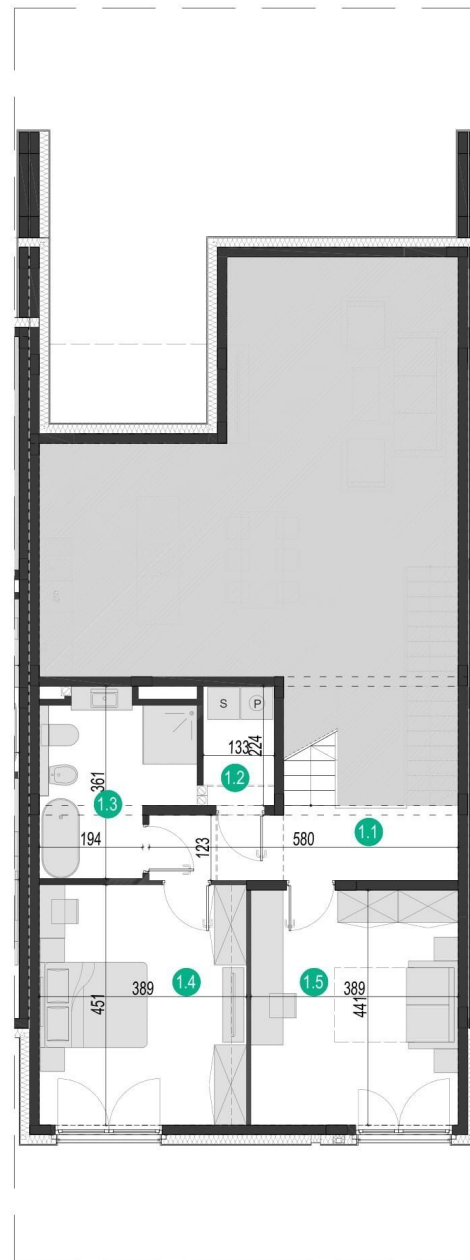

BUDYNEK 9


POWIERZCHNIA UŻYTKOWA: 205,16 m²

PIĘTRO I

ZESTAWIENIE POMIESZCZEŃ		
1.1	KOMUNIKACJA	9,86 m ²
1.2	PRALNIA	2,88 m ²
1.3	ŁAZIENKA	8,59 m ²
1.4	POKÓJ	17,26 m ²
1.5	POKÓJ	16,94 m ²
SUMA		55,53 m ²

LOKALIZACJA

POWIERZCHNIA DZIAŁKI: 325 m²

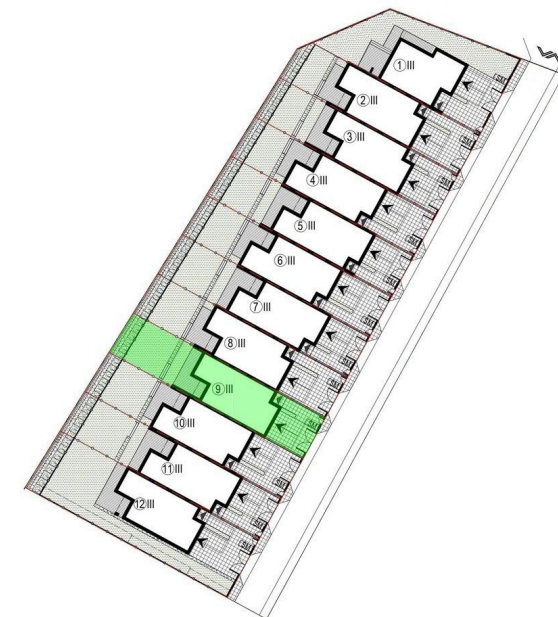

- WYMIARY POMIESZCZEŃ, LOKALIZACJĘ PRZEBÓRÓW SANITARNYCH, ROZMIESZCZENIE PUNKTÓW OŚWIEŹNIOWYCH I.T.P. PODANO ZGODNIE Z PROJEKTEM BUDOWLANYM. MOGĄ WYSTĄPIĆ NIEWIELKIE RÓŻNICE WYMIARÓW I USTUDJOWANIA ELEMENTÓW POWSTAŁE W TRAKCIE REALIZACJI PRAC BUDOWLANYCH. PODANE WYMIARY SĄ WYMIARAMI W ŚWIETLE PIONOWYCH PRZEGROD (SCIAN) W STANIE SUROWYM.
- POWIERZCHNIA UŻYTKOWA LOKALU JEST OKREŚLONA NA PODSTAWIE ROZPORZĄDZENIA MINISTRA TRANSPORTU, BUDOWNICTWA I GOSPODARSTWA MORSKIEGO Z DN. 25.04.2014R. W SPRAWIE SZCZEGÓŁOWEGO ZAKRESU I FORMY PROJEKTU BUDOWLANEGO (DZ. U. Z 2012R. POZ. 463), ZGODNIE Z ZASADAMI ZAWARTYMI W POLSKIEJ NORMIE PN-ISO 9836:1997. POWIERZCHNIA UŻYTKOWA LOKALU JEST OBLICZONA W METRACH KWADRATOWYCH Z DOKŁADNOŚCIĄ DO DWÓCH MIEJSC PO PRZECINKU, DLA WYMIARÓW LOKALU W STANIE WYKONCZONYM, NA POZIOME PODŁOGI, NIE LICZĄC LISTEW PRZYPODŁOGOWYCH, PRÓGÓW I.T.P. DO POWIERZCHNI UŻYTKOWEJ LOKALU WŁICZA SIĘ POWIERZCHNIE ELEMENTÓW NADAJĄCYCH SIĘ DO DEMONTAŻU (RURY, KANAŁY) NIE SĄ WŁICZANE POWIERZCHNIE OTWÓRÓW NA DRZWI I OKNA ORAZ NISZE W ELEMENTACH ZAMYKAJĄCYCH. WIZUALIZACJA NIE STANOWI PROJEKTU ELEWACJI.



SKALA 1:100

0 1m 2m

INWESTOR:


PERFECT ALFA SP. Z O.O.
BILCZA, UL. BUKOWA 2A
26-026 MORAWICA

PERFECT
ALFA Sp. z o.o.

PROJEKTANT:
PRACOWNIA ARCHITEKTONICZNA
"DETAN" SP. Z O.O.
UL. SŁOWACKIEGO 16
25-365 KIELCE

detan

WILEŃSKA PARK

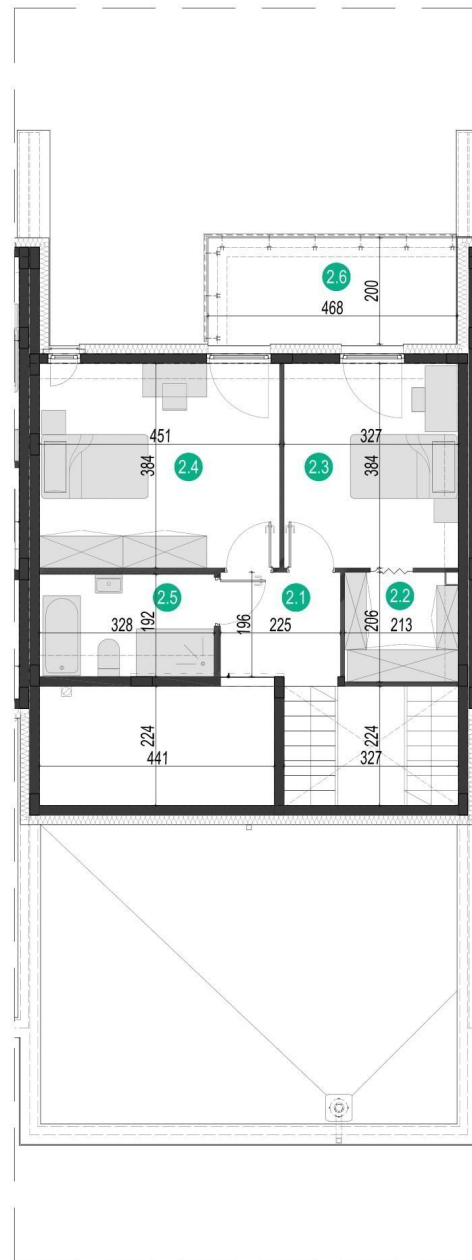

BUDYNEK 9


POWIERZCHNIA UŻYTKOWA: 205,16 m²

PIĘTRO II


ZESTAWIENIE POMIESZCZEŃ		
2.1	KOMUNIKACJA	4,32 m ²
2.2	GARDEROBA	4,29 m ²
2.3	POKÓJ	12,40 m ²
2.4	POKÓJ	17,03 m ²
2.5	ŁAZIENKA	6,15 m ²
SUMA		44,19 m ²
2.6	TARAS	10,23 m ²

LOKALIZACJA

POWIERZCHNIA DZIAŁKI: 325 m²

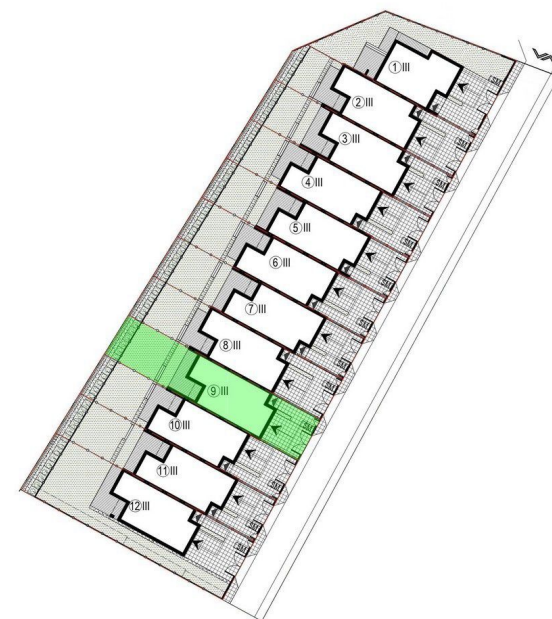

- WYMIARY POMIESZCZEŃ, LOKALIZACJĘ PRZEBÓRÓW SANITARNYCH, ROZMIESZCZENIE PUNKTÓW OŚWIETLIENIOWYCH ITP. PODANO ZGODNIE Z PROJEKTEM BUDOWLANYM. MOGĄ WYSTĄPIĆ NIEWIELKIE RÓŻNICE WYMIARÓW I USTUDNIOWANIA ELEMENTÓW POWSTAŁE W TRAKCIE REALIZACJI PRAC BUDOWLANYCH. PODANE WYMIARY SĄ WYMIARAMI W ŚWIETEL PIONOWYCH PRZEGROD (ŚCIAN) W STANIE SUROWYM.
- POWIERZCHNIA UŻYTKOWA LOKALU JEST OKREŚLONA NA PODSTAWIE ROZPORZĄDZENIA MINISTRA TRANSPORTU, BUDOWNICTWA I GOSPODARSTWA MORSKIEJ Z DN. 25.04.2014R. W SPRAWIE SZCZEGÓŁOWEGO ZAKRESU I FORMY PROJEKTU BUDOWLANEGO (DZ. U. Z 2012R. POZ. 463); ZGODNIE Z ZASADAMI ZAWARTYMI W POLSKIEJ NORMIE PN-ISO 9836:1997. POWIERZCHNIA UŻYTKOWA LOKALU JEST OBLICZONA W METRACH KWADRATOWYCH Z OKŁADNOŚCIĄ DO DWÓCH MIEJSC PO PRZECINKU, DLA WYMIARÓW LOKALU W STANIE WYKONCZONYM, NA POZIOME PODŁOGI, NIE LICZĄC LISTEW PRZYPODŁOGOWYCH, PRÓGÓW ITP. DO POWIERZCHNI UŻYTKOWEJ LOKALU WŁICZA SIĘ POWIERZCHNIE ELEMENTÓW NADAJĄCYCH SIĘ DO DEMONTAŻU (RURY, KANAŁY) NIE SĄ LICZANE POWIERZCHNIE OTWORÓW NA DRZWI I OKNA ORAZ NISZE W ELEMENTACH ZAMYKAJĄCYCH. WIZUALIZACJA NIE STANOWI PROJEKTU ELEWACJI.

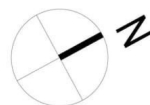

SKALA 1:100

0 1m 2m

INWESTOR:

PERFECT ALFA SP. Z O.O.
BILCZA, UL. BUKOWA 2A
26-026 MORAWICA



PROJEKTANT:
PRACOWNIA ARCHYTEKTONICZNA
"DETAN" SP. Z O.O.
UL. SŁOWACKIEGO 16
25-365 KIELCE

